HRZ Uni Marburg

LWL - Verkabelung 01.08.90

Extended Ethernet LAN
Stand _____ **und** ***Planung*** - - - - - - - - -
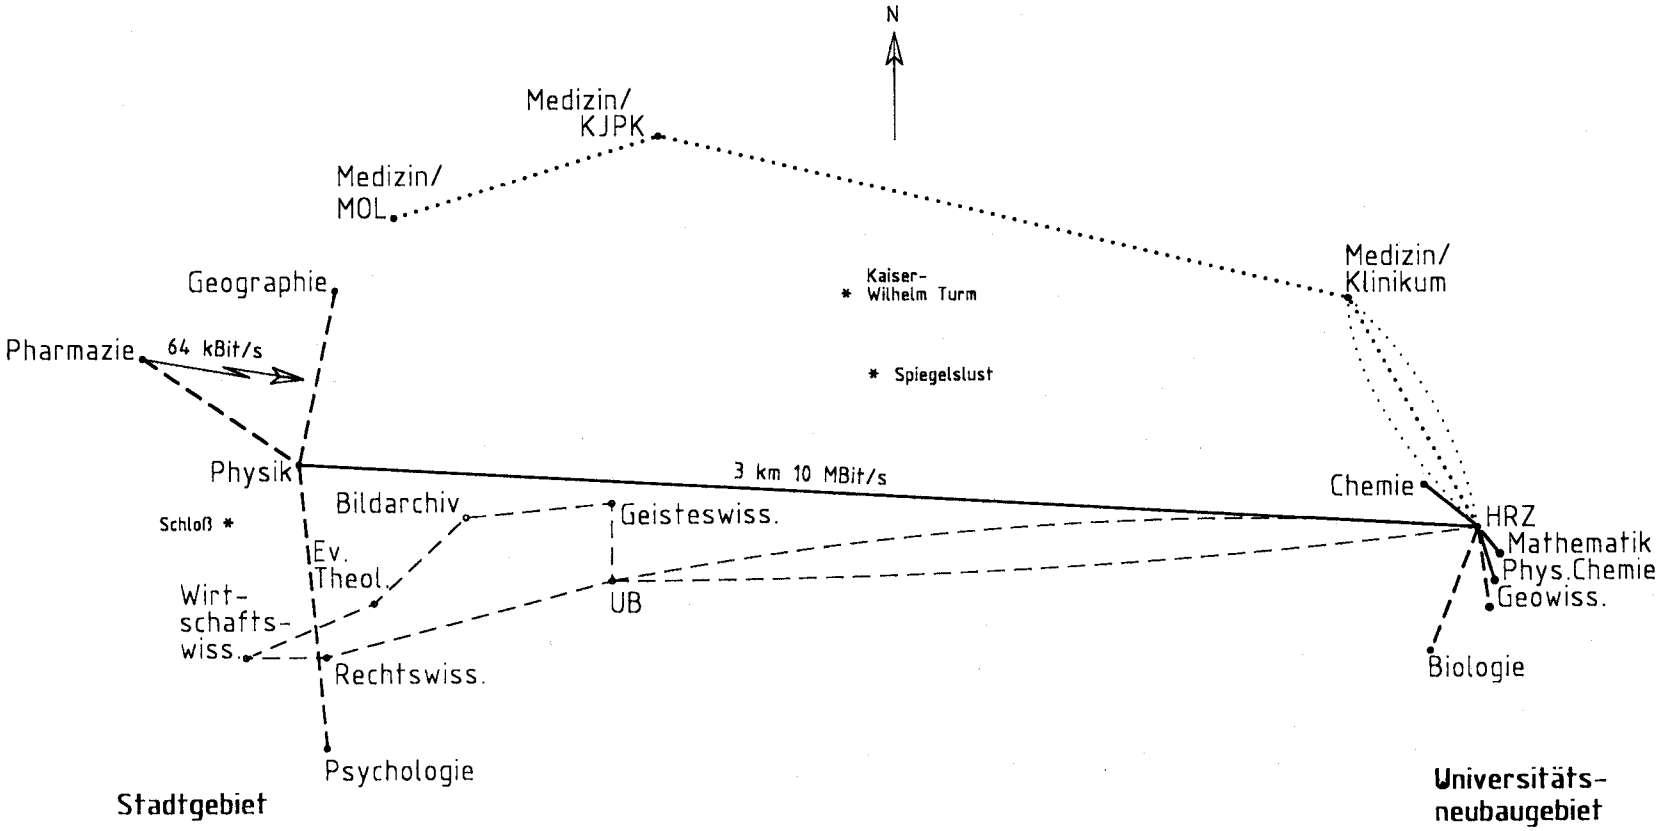
Token Ring Backbone
Stand _____ und *Planung* - - - - - - - - -